


LEGENDA

- PROJEKTOWANA NAWIERZCHNIA PARKINGU
- PROJEKTOWANA ZIELEŃ
- ISTNIEJĄCA NAWIERZCHNIA Z KOSTKI BETONOWEJ
- ISTNIEJĄCE DRZEWO DO WYCINKI
- PROJEKTOWANY KRAWĘŻNIK OBNIŻONY
- PROJEKTOWANY KRAWĘŻNIK WYSTAJĄCY
- ISTNIEJĄCY KRAWĘŻNIK
- LINIE SEGREGACYJNE Z KOSTKI W KOLORZE GRAFITOWYM

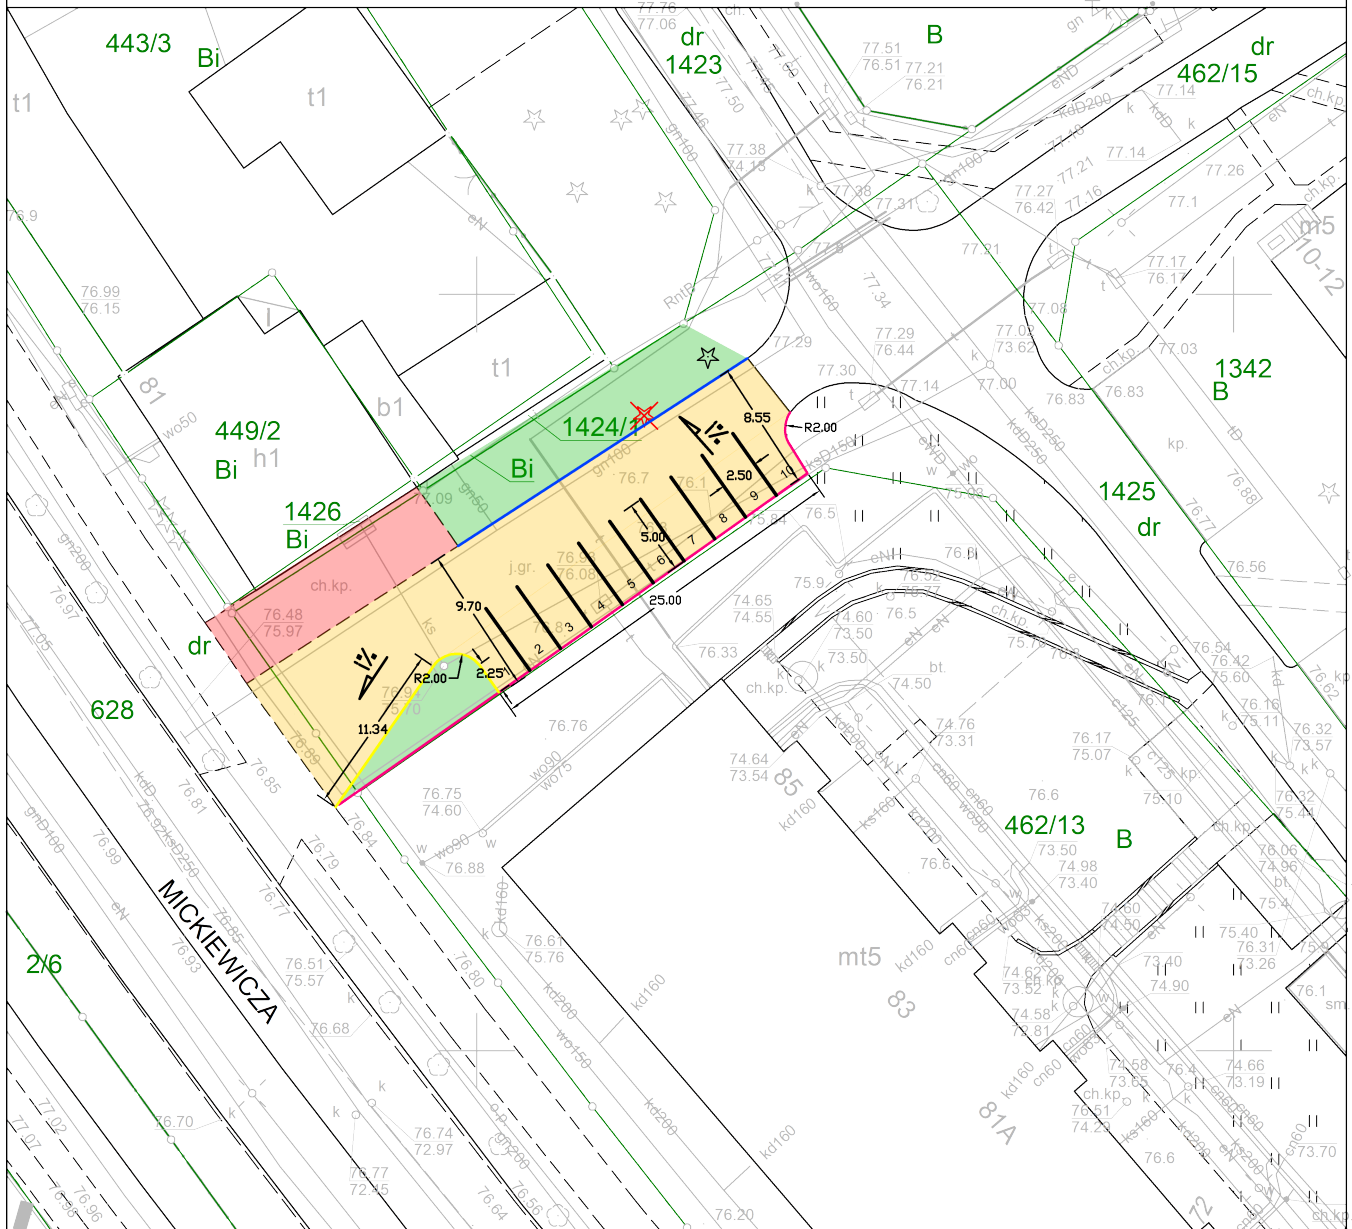

Investor
Zarząd Dróg i Zieleni w Pile
 ul. gen. W. Andersa 10; 64-920 Piła

Skala
1:500

Nazwa zadania	Budowa parkingu w ramach zadania inwestycyjnego pn. Rozbudowa drogi wewnętrznej na działce nr 1425 przy ul. Leopolda Staffa
Tytuł rysunku	Projekt zagospodarowania terenu
Branża	Drogowa
Opracował	inż. Michał Słabuszewski

Data opracowania
06.2022 r.

Nr rys.
1