


Przekrój

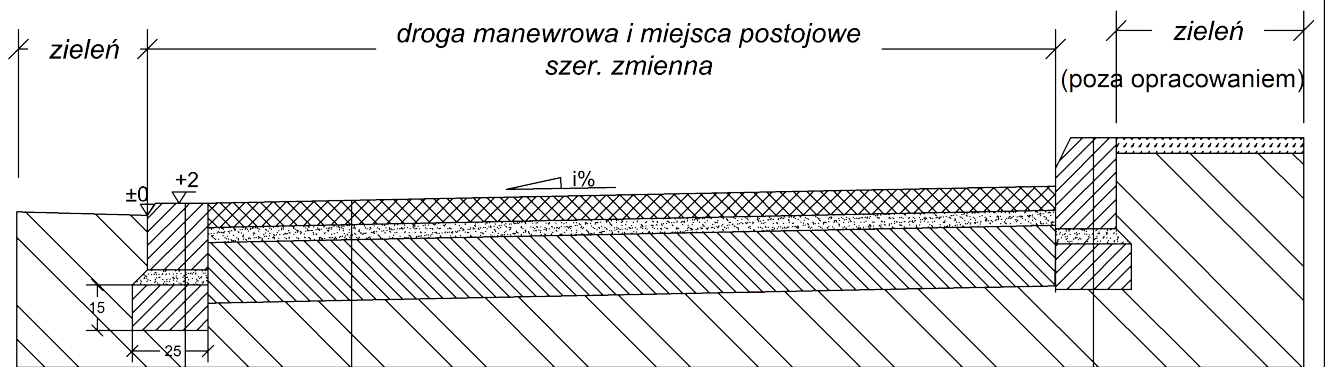


1

| |
|--|
| Kostka brukowa Eko kwadrat gr. 8 cm wypełnienie kruszywem granitowym |
| Podsypka piaskowa gr. 4 cm |
| Podbudowa z kruszywa łamanego 0/31,5 gr. 20 cm |
| Grunt rodzimy |

Istniejący krawężnik

1

| |
|------------------------------------|
| Krawężnik wtopiony 15*22*100 |
| Podsypka cem. piaskowa 1:4 gr. 5cm |
| Ława z betonu klasy C12/15 |

| | | |
|---|---|---|
|  | Zamawiający: Zarząd Dróg i Zieleni w Pile ul. gen. W. Andersa 10; 64-920 Piła | Skala 1:25 |
| | Nazwa zadania | Budowa parkingu w ramach zadania inwestycyjnego pn. Rozbudowa drogi wewnętrznej na działce nr 1425 przy ul. Leopolda Staffa |
| Tytuł rysunku | Przekrój | Nr rys. 2 |
| Branża | Drogowa | |
| Opracował | inż. Michał Słabuszewski | |